
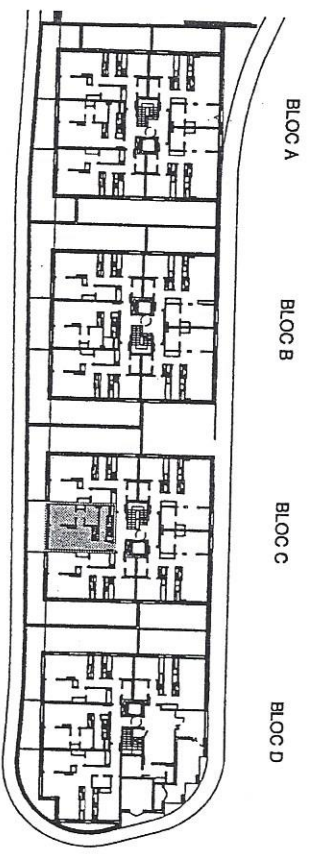


Jordi R.

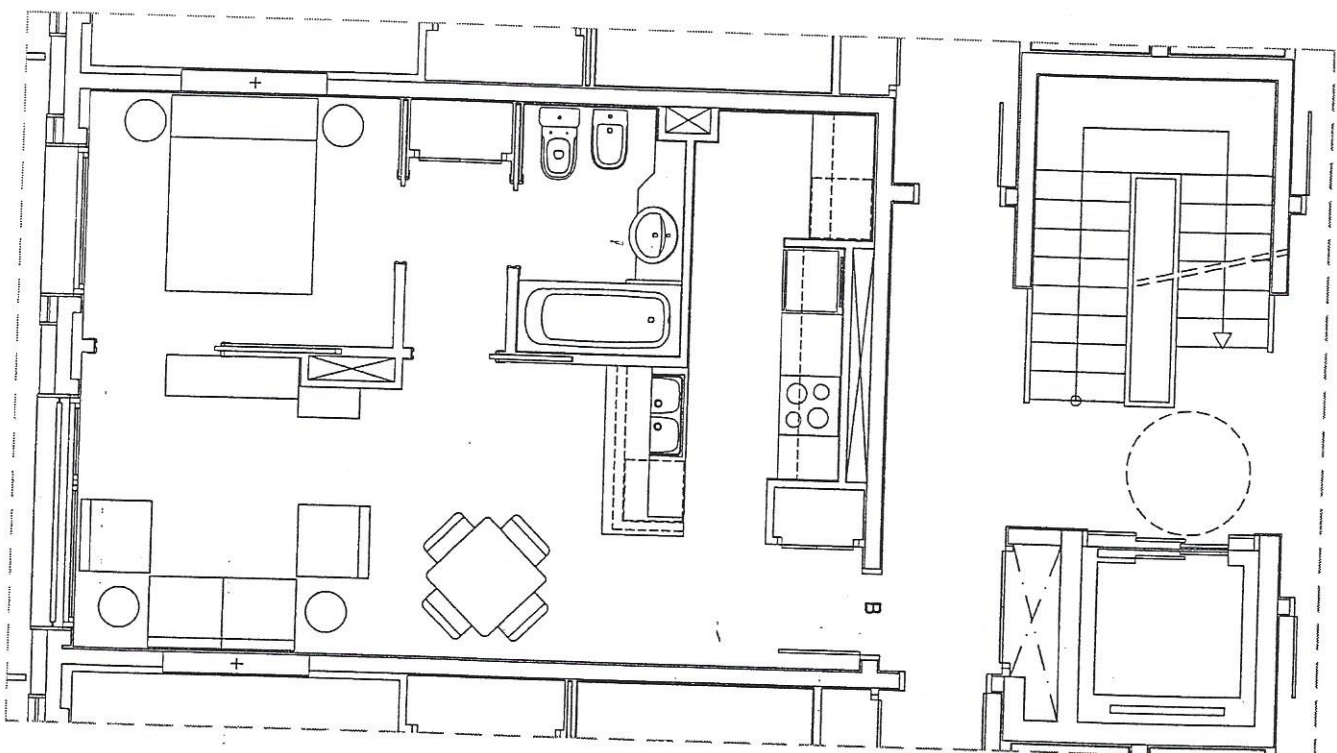

BLOC C


PLANTA PRIMERA

Porta B


Sup. Construïda 45.78 m²

INVERIA S.A.
Ctra. Genl. Arriñell / Ed. El Roc / Av. 5^a
SANT JABLADE L'ORRIU

PLAÇES D'APARCAMENT I TRASTERS BLOC C
NIVELL 2 ESC: 1/100

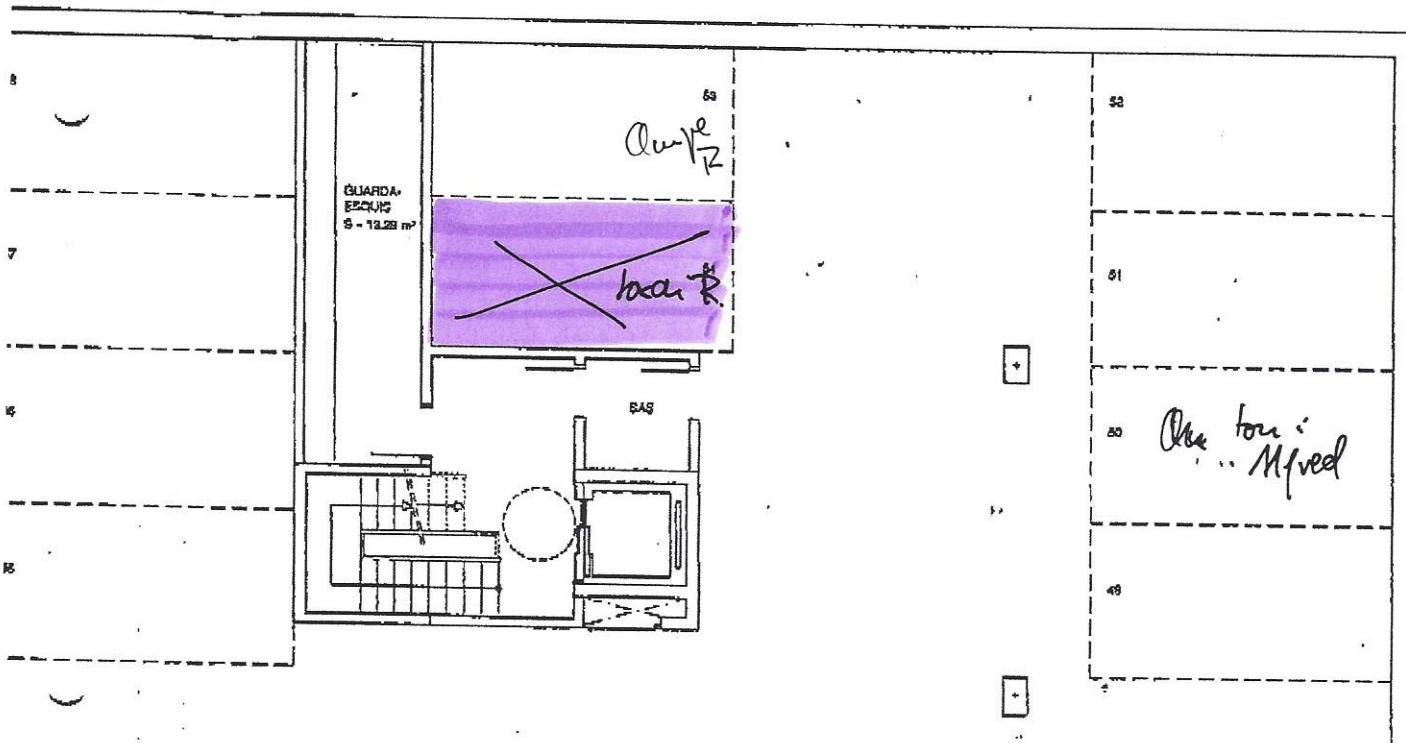


INVERTIA, S.A.
 Ctra. Gral. Aixirivall, Ed. EL ROC, Àtic, 3º
 SANT JULIA DE LÒRIA

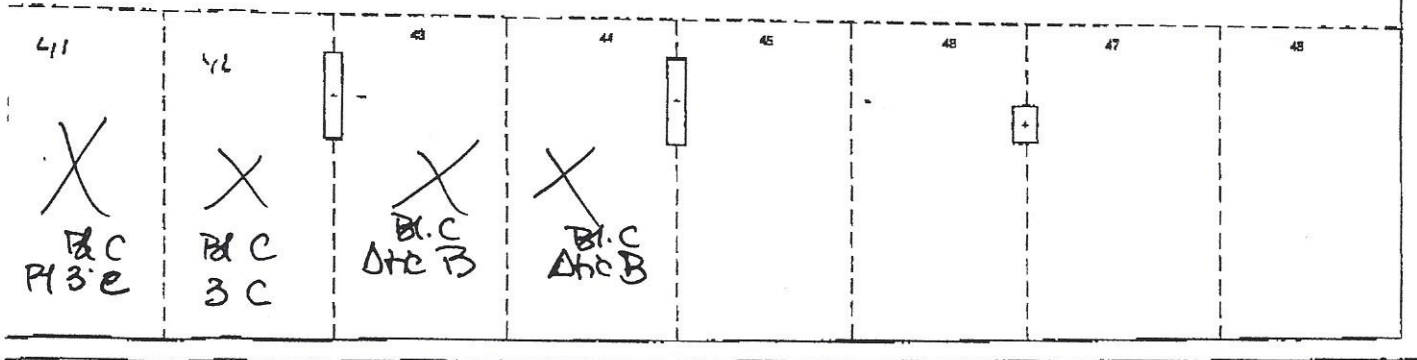

siuella

BLOC

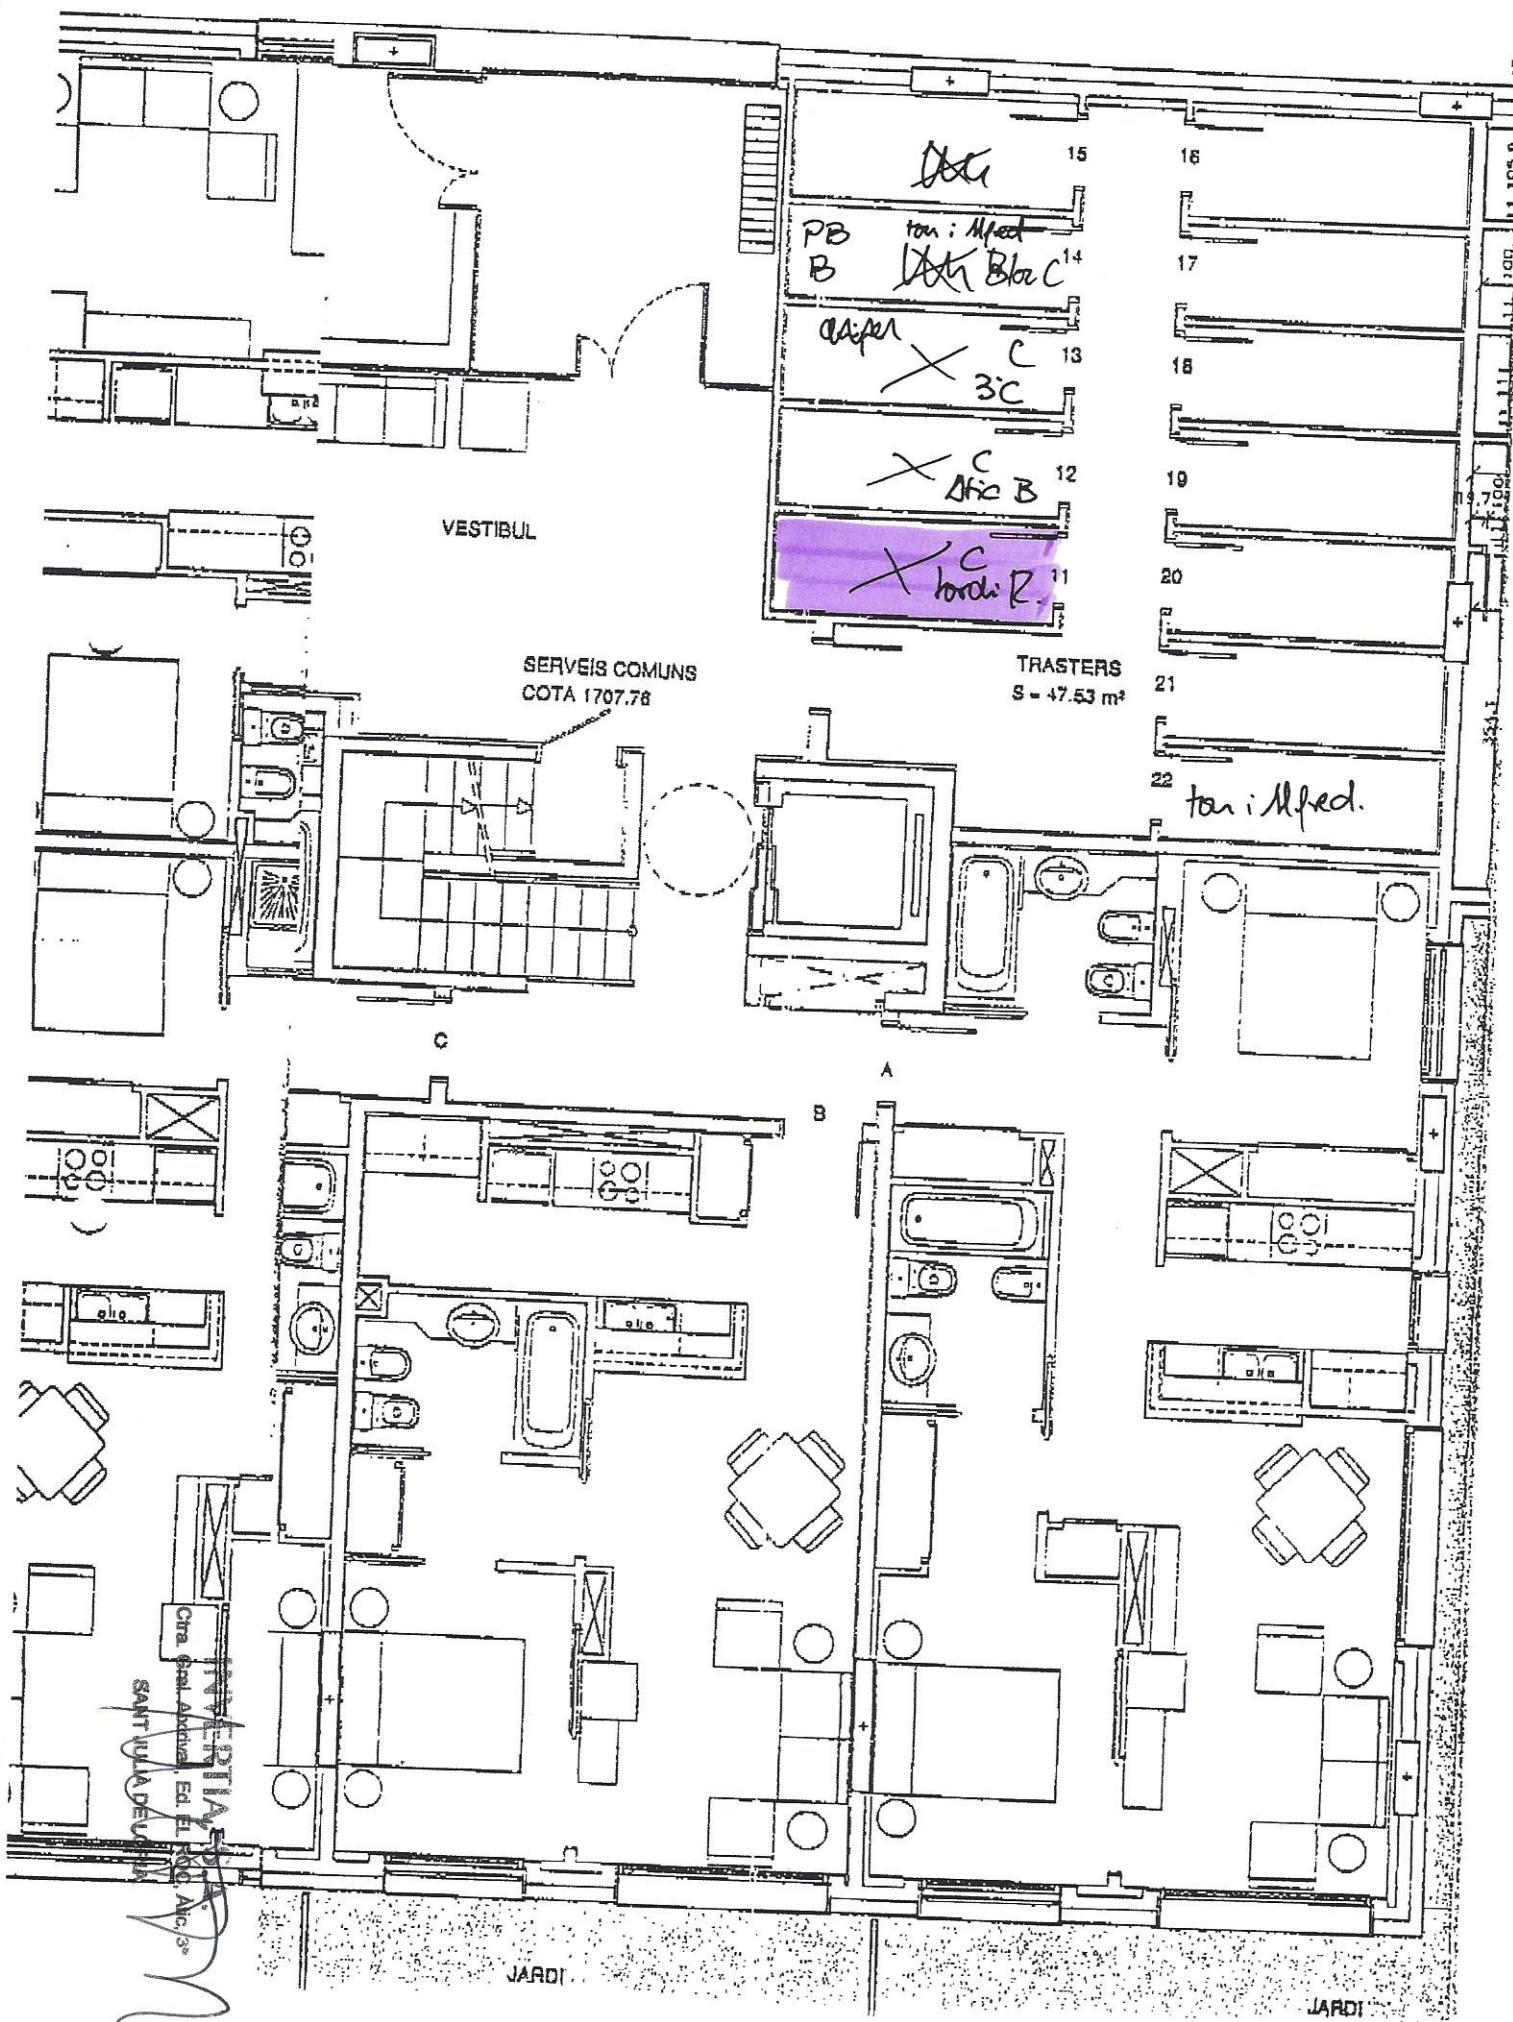

INFERIA
 Cir. 1981 Arxives Ed. El 1900 Arc. 3°
 SANT JULIÀ DE LLOP
[Signature]